




BEGANE GROND

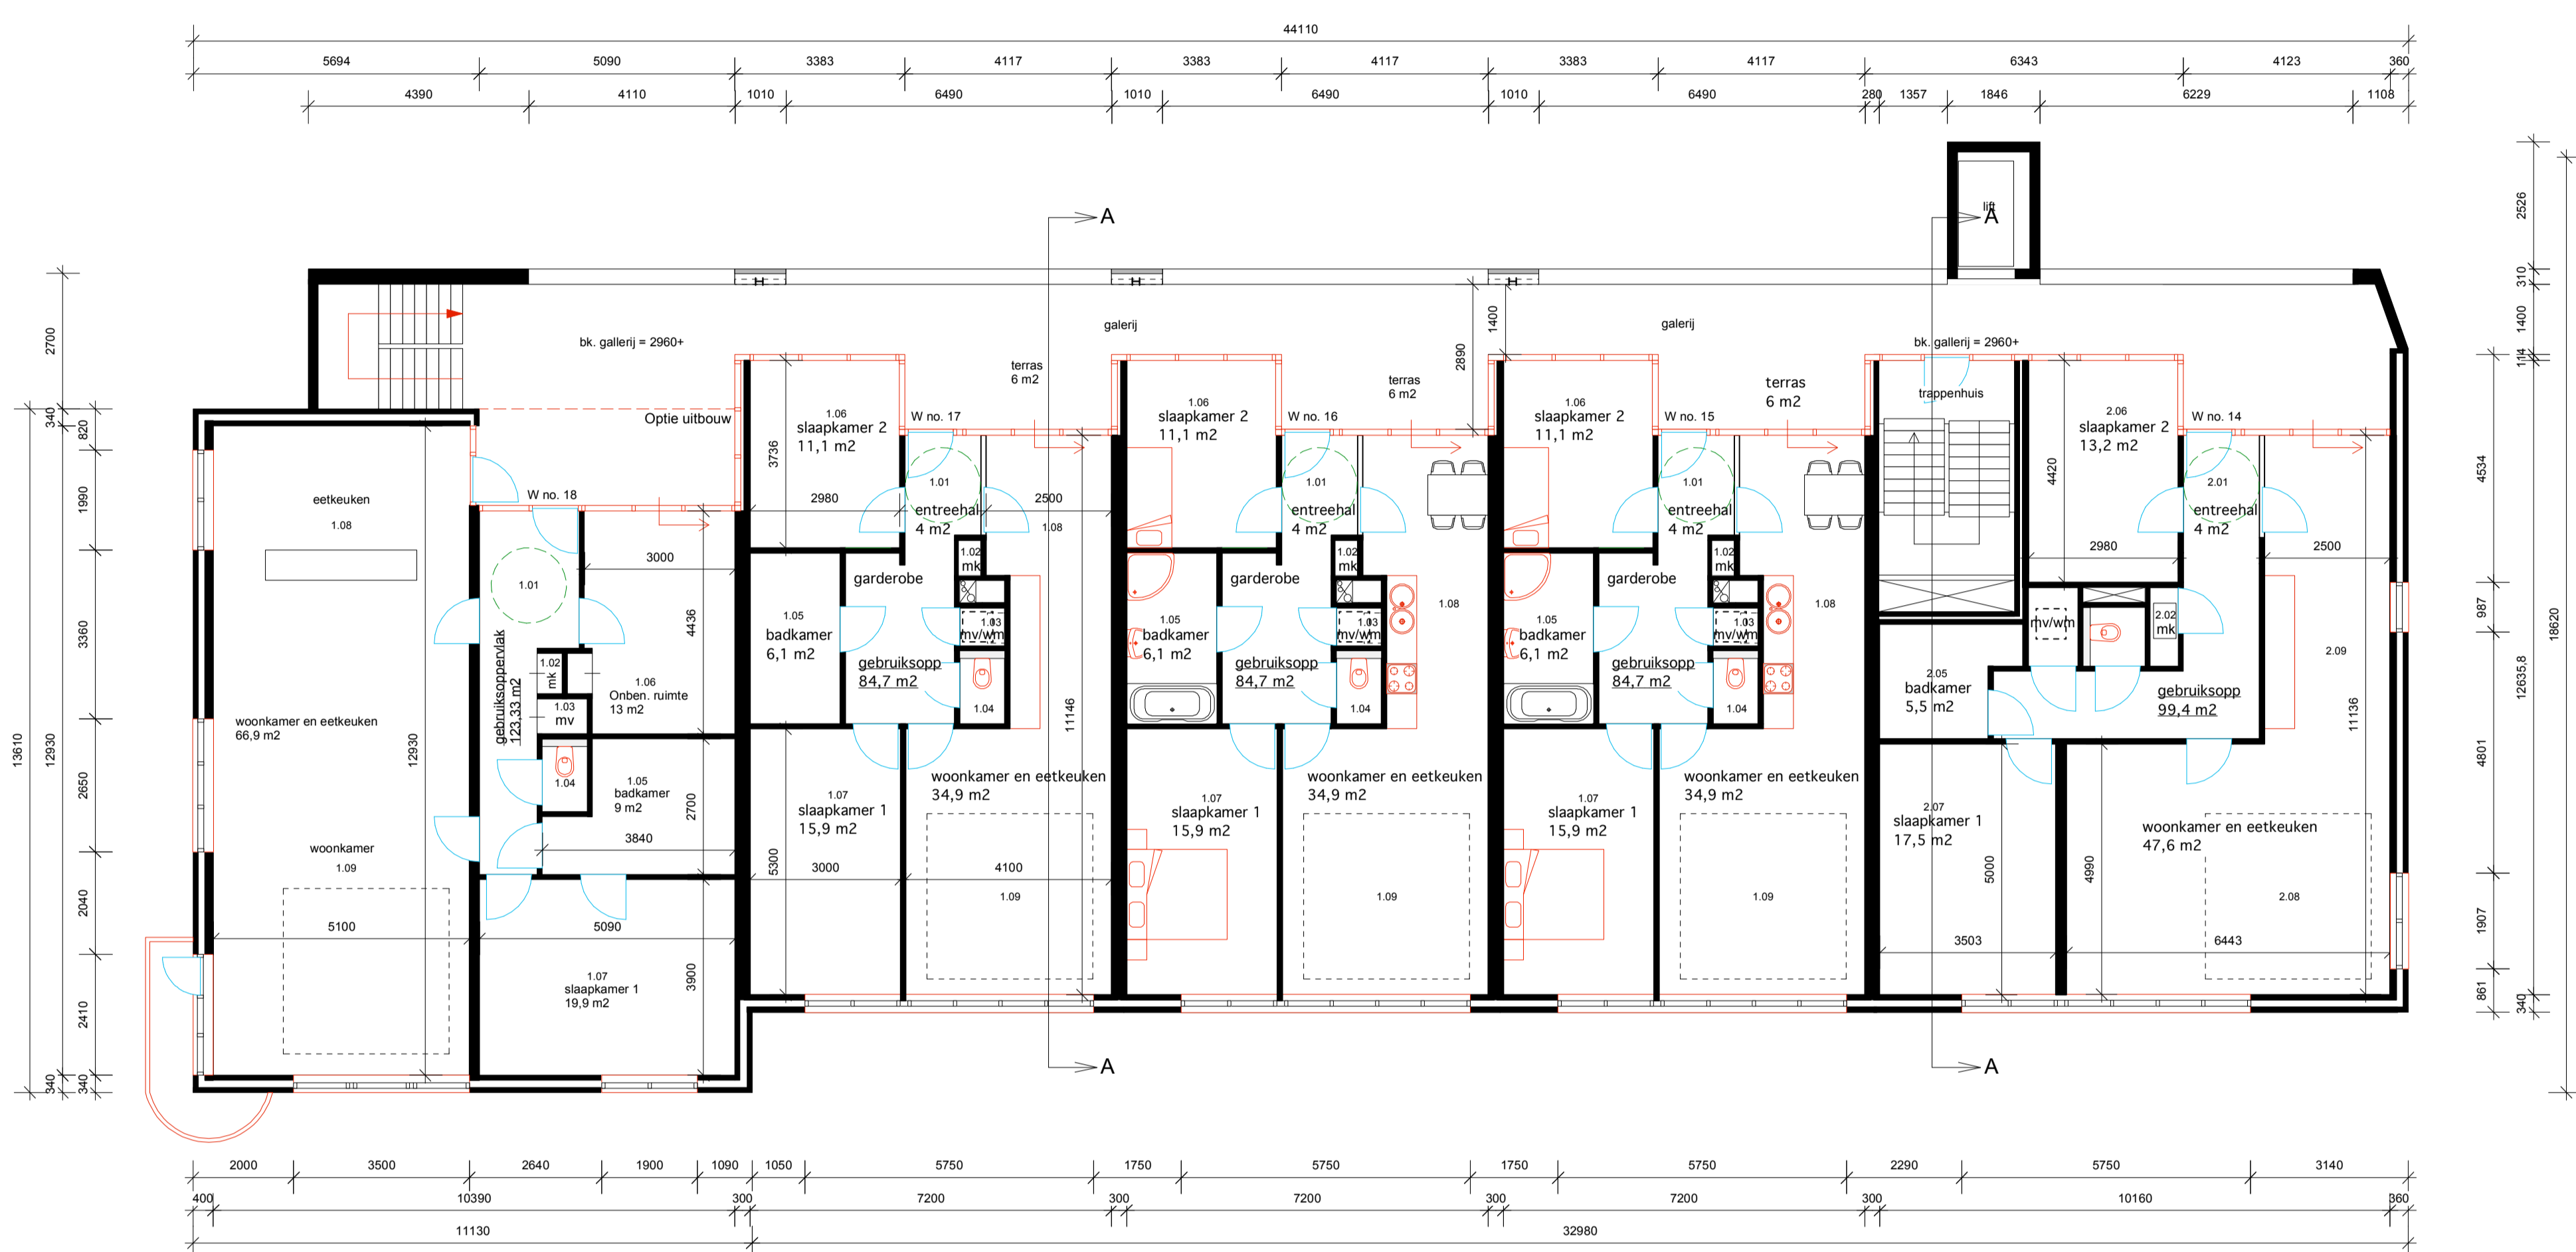

1e VERDIEPING

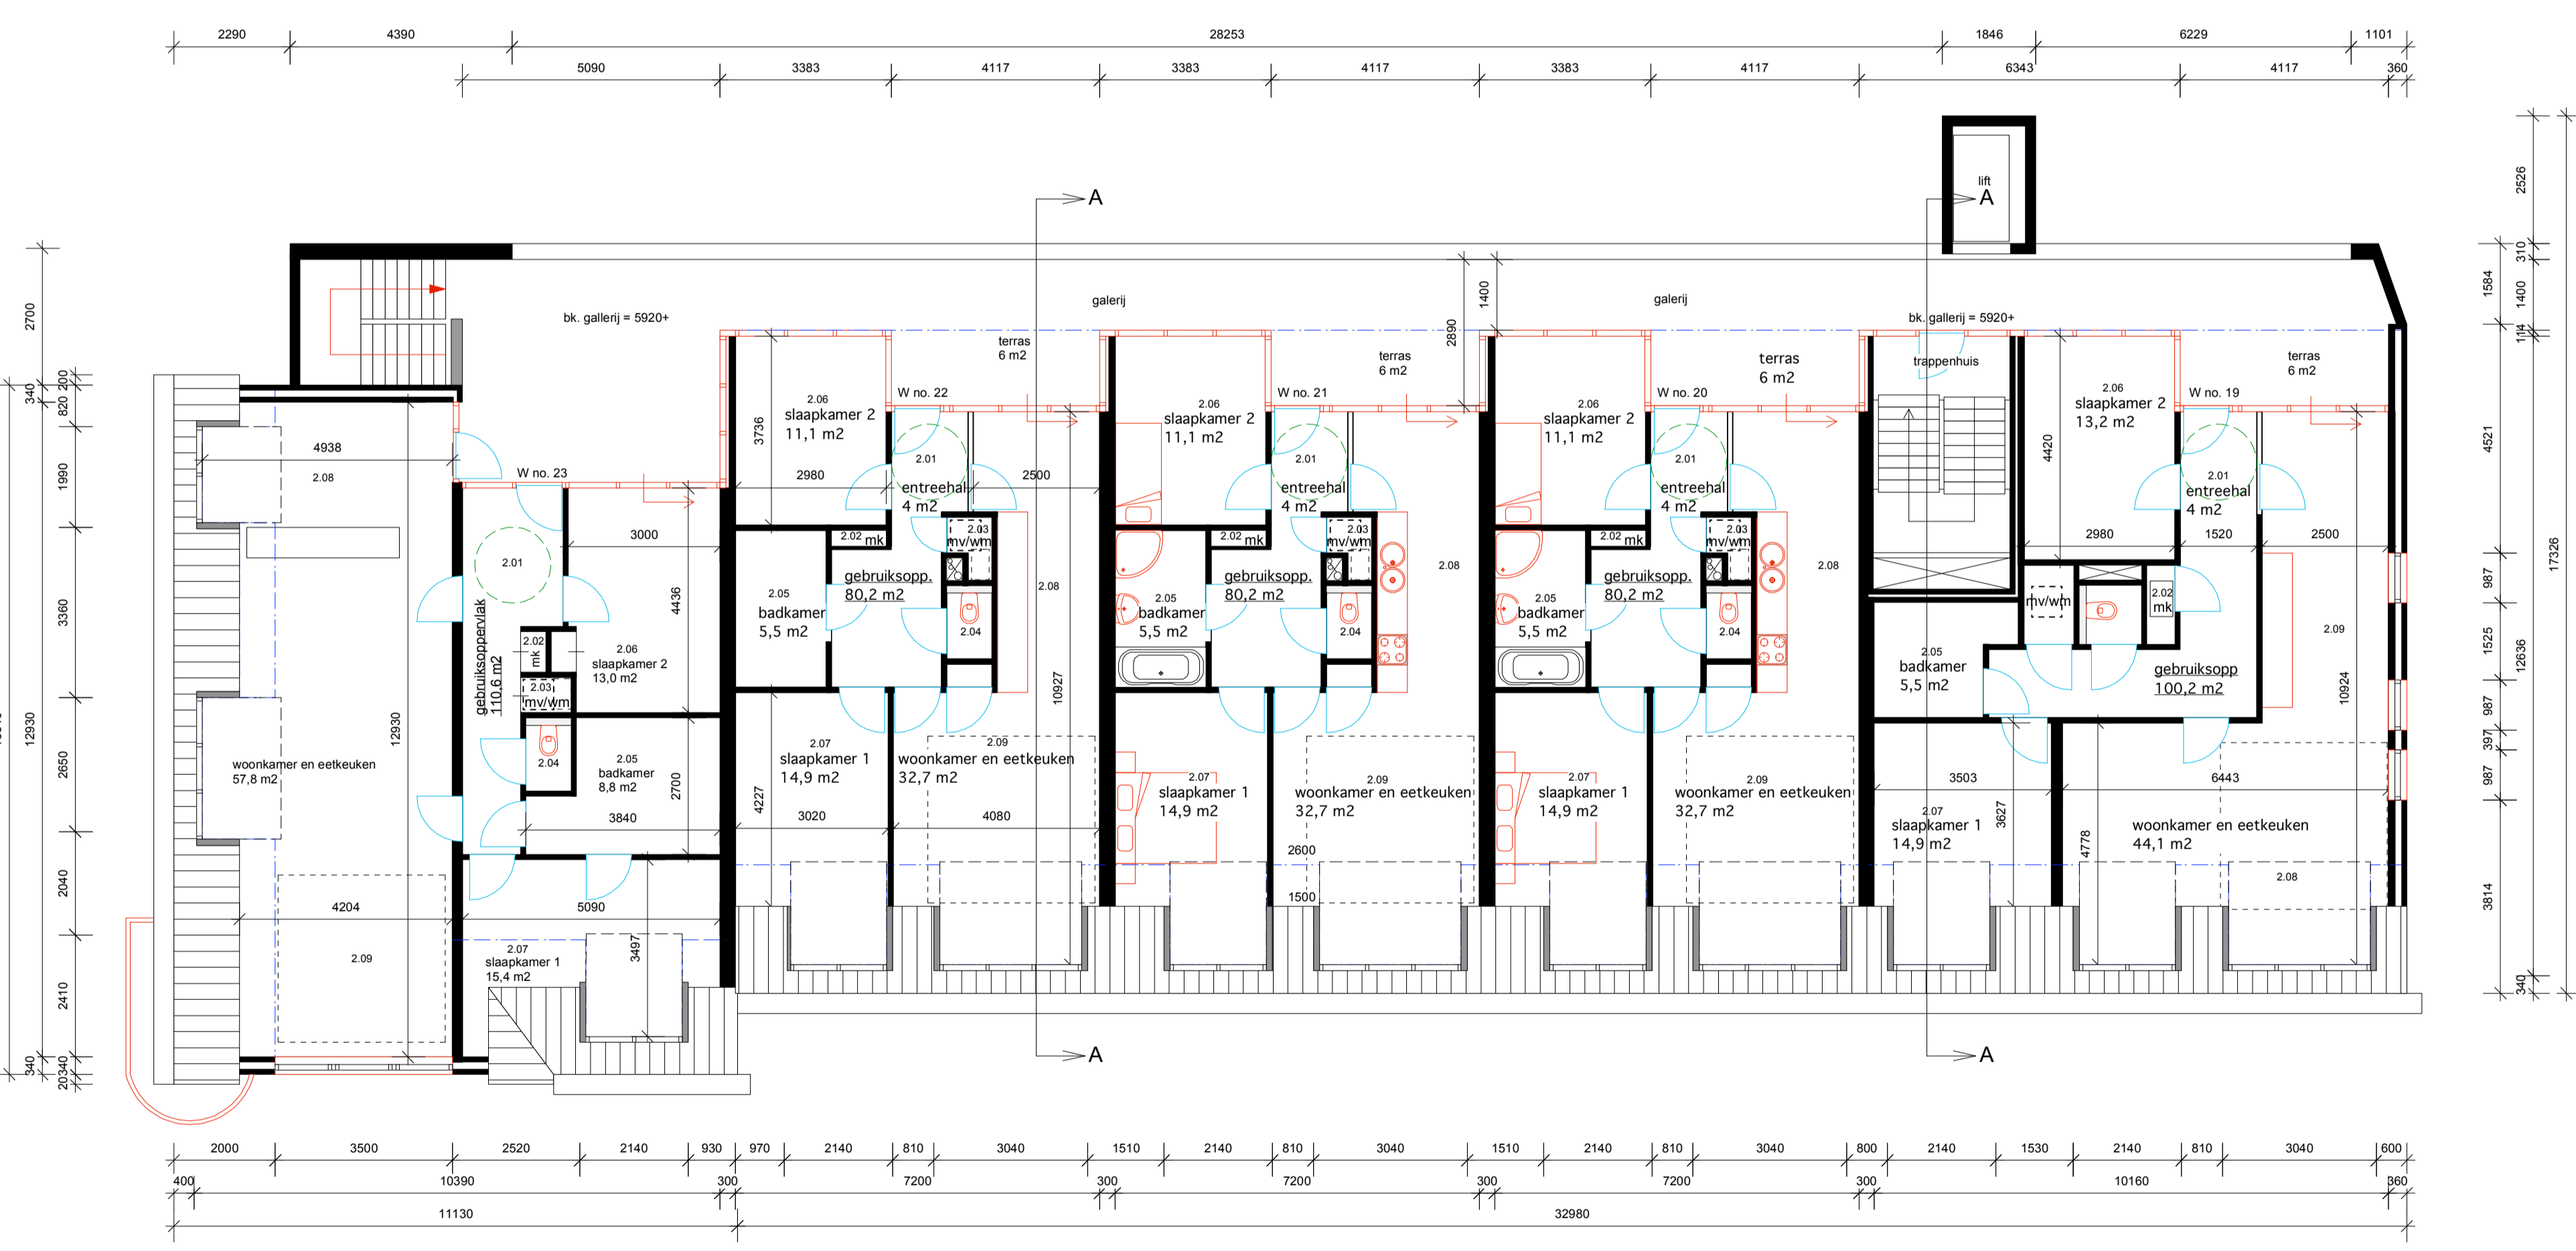

2e VERDIEPING

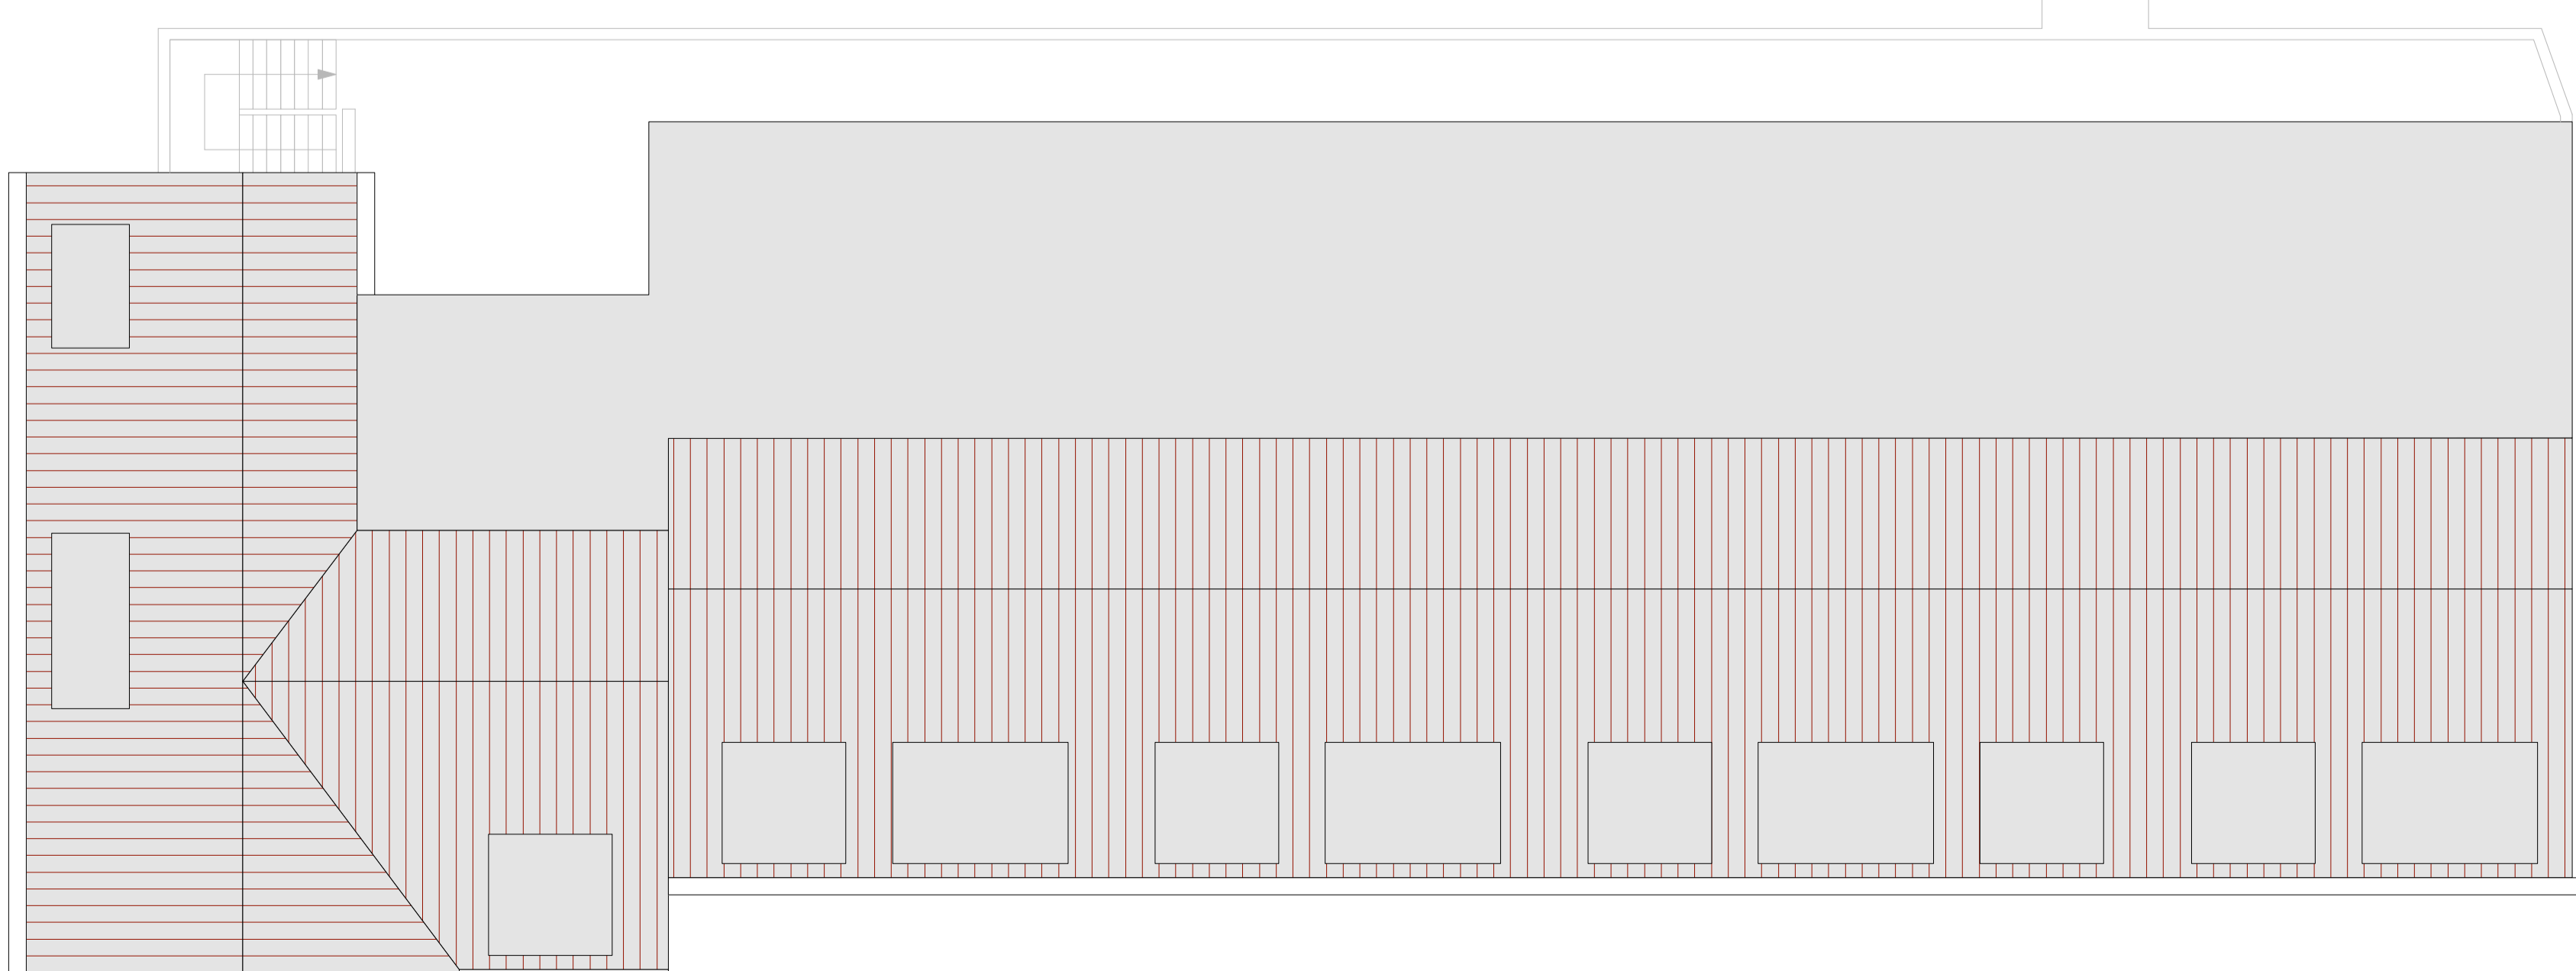

DAK

Opdrachtgever: Klussen Vastgoedontwikkeling BV / Kuper/Vastgoed Projectontwikkeling BV  
 Werk: Beeltoerlaan / Alsever  
 Onderwerp: Plattegronden woningen Beeltoerlaan  
 Wapening: datum: letter: -  
 FORMAAT: SCHAAL 1:100  
 DATUM: 23-05-2008  
 TEKNIJK: ALT-BA-03  
 Oud: Ontwerper: J.D. 1-05-10 13:42  
 email: j.d.ontwerper@wur.nl  
 SIB: www.ontwerper.nl

