




11850+  
 8760+  
 6920+  
 3960+  
 1000+  
 MV 150

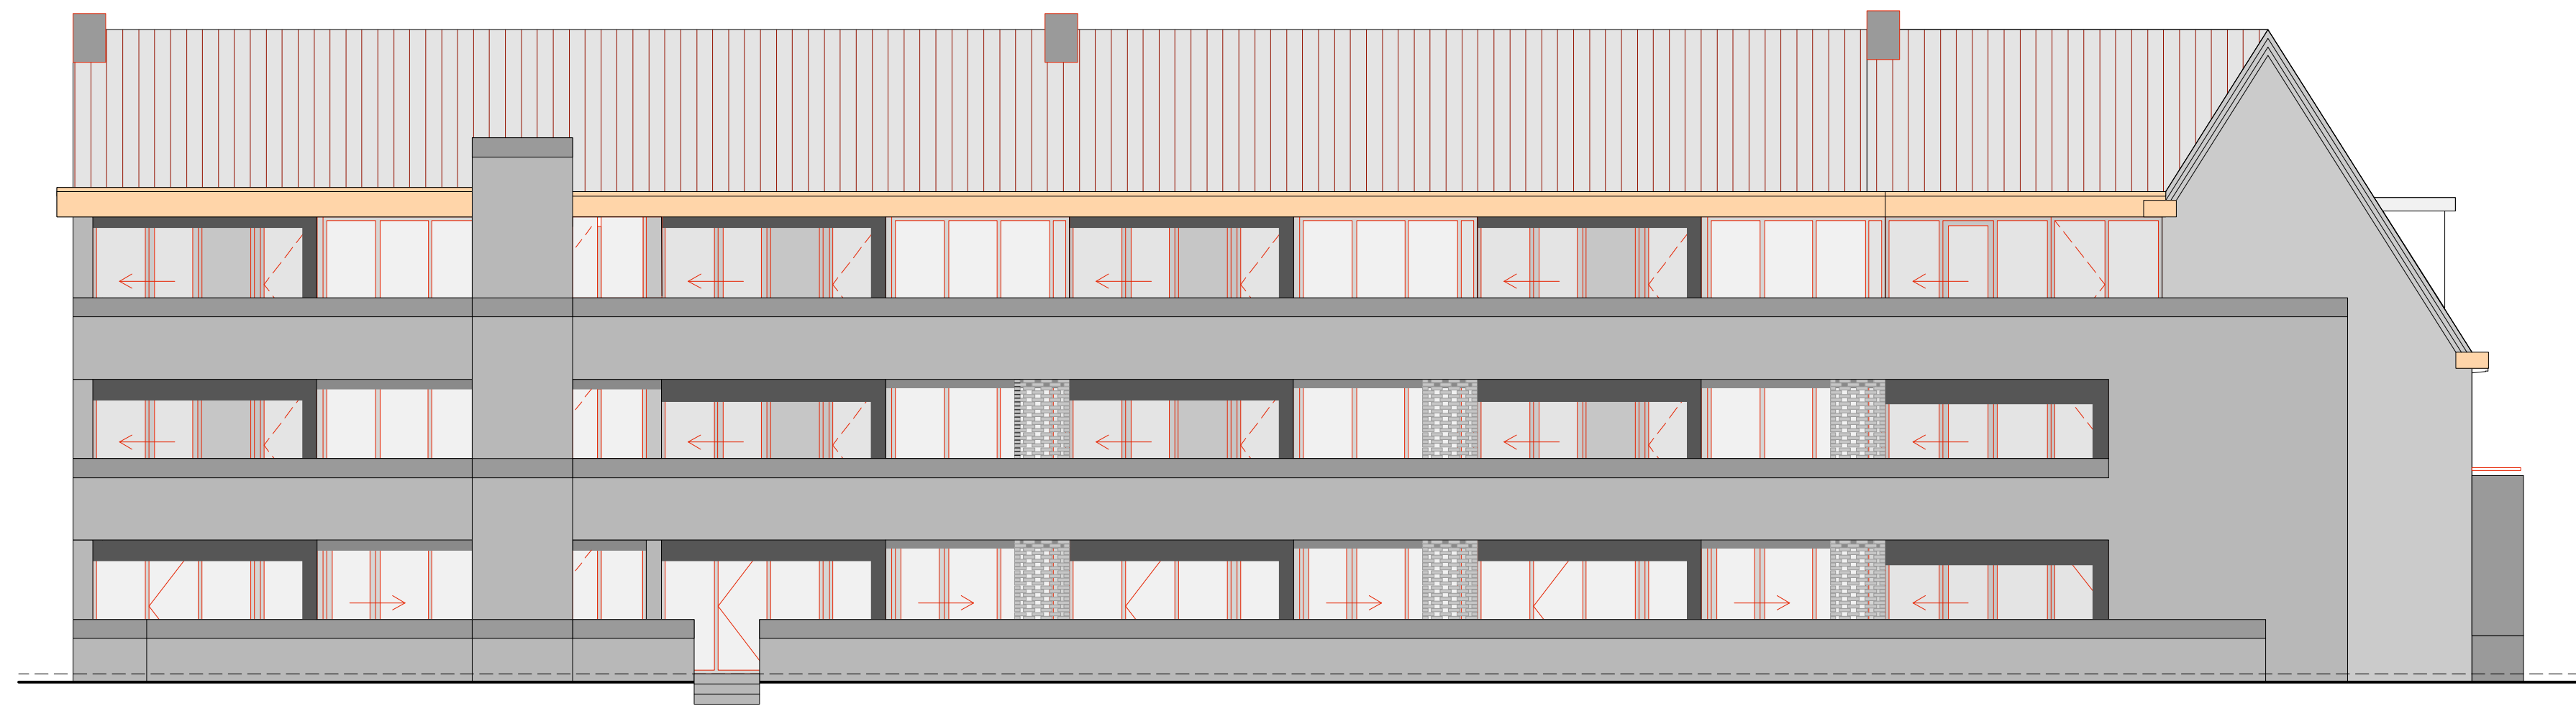


11850+  
 8760+  
 6920+  
 MV 150

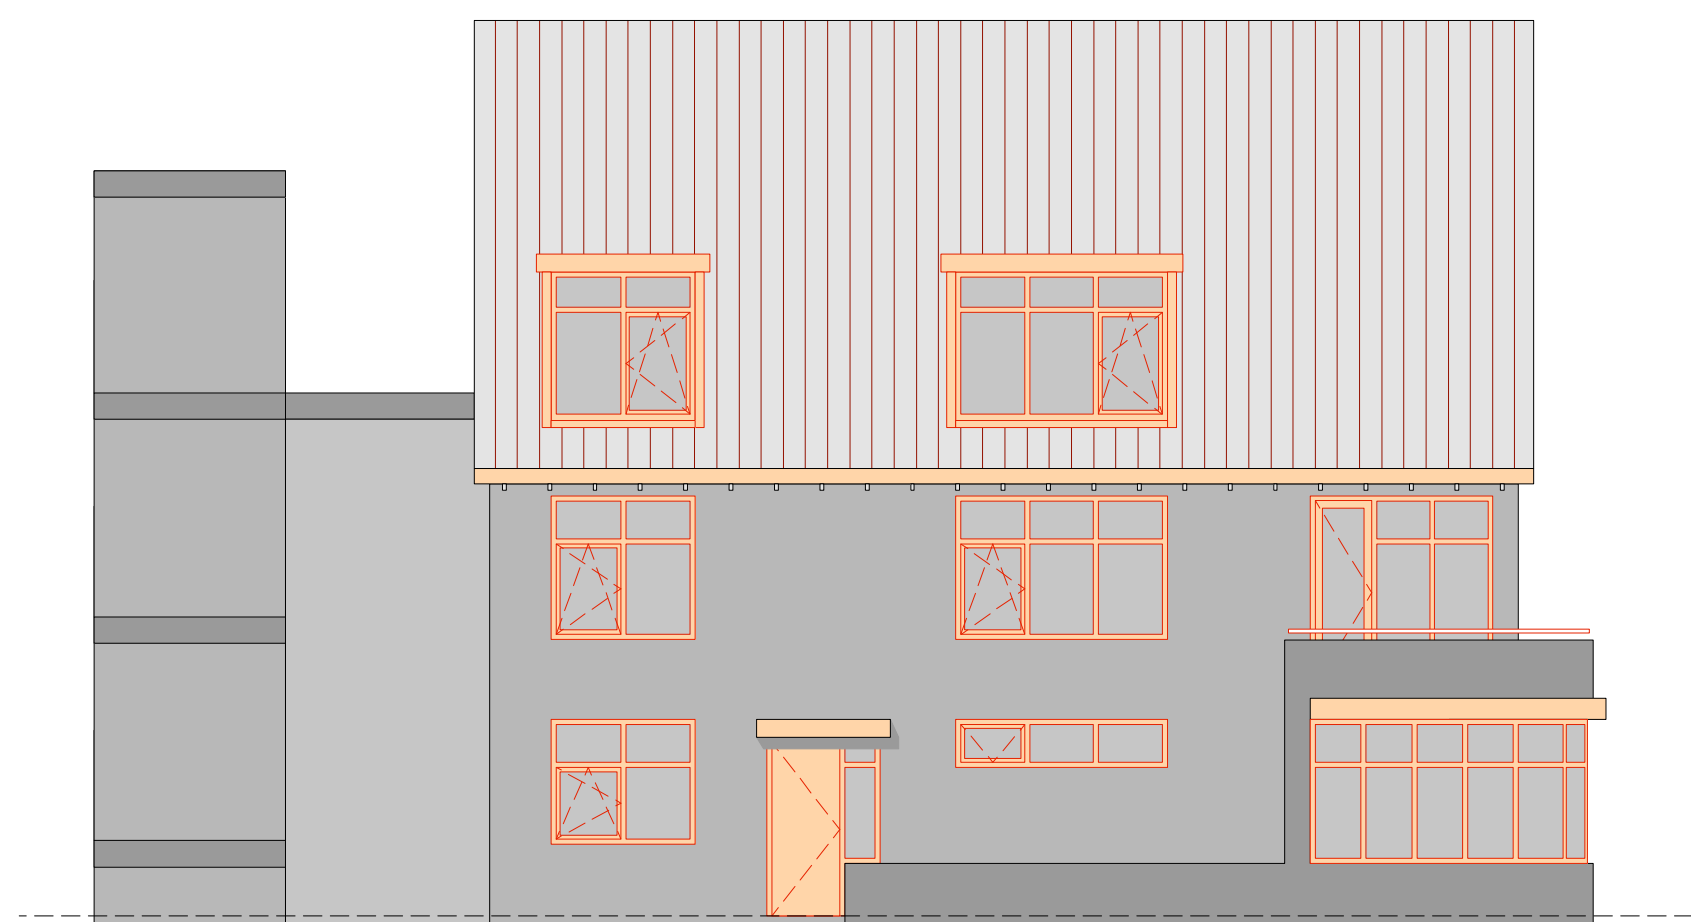

KOPGEVEL APPARTEMENTEN  
 HOEK BEETHOVENLAAN / SWEELINCKLAAN

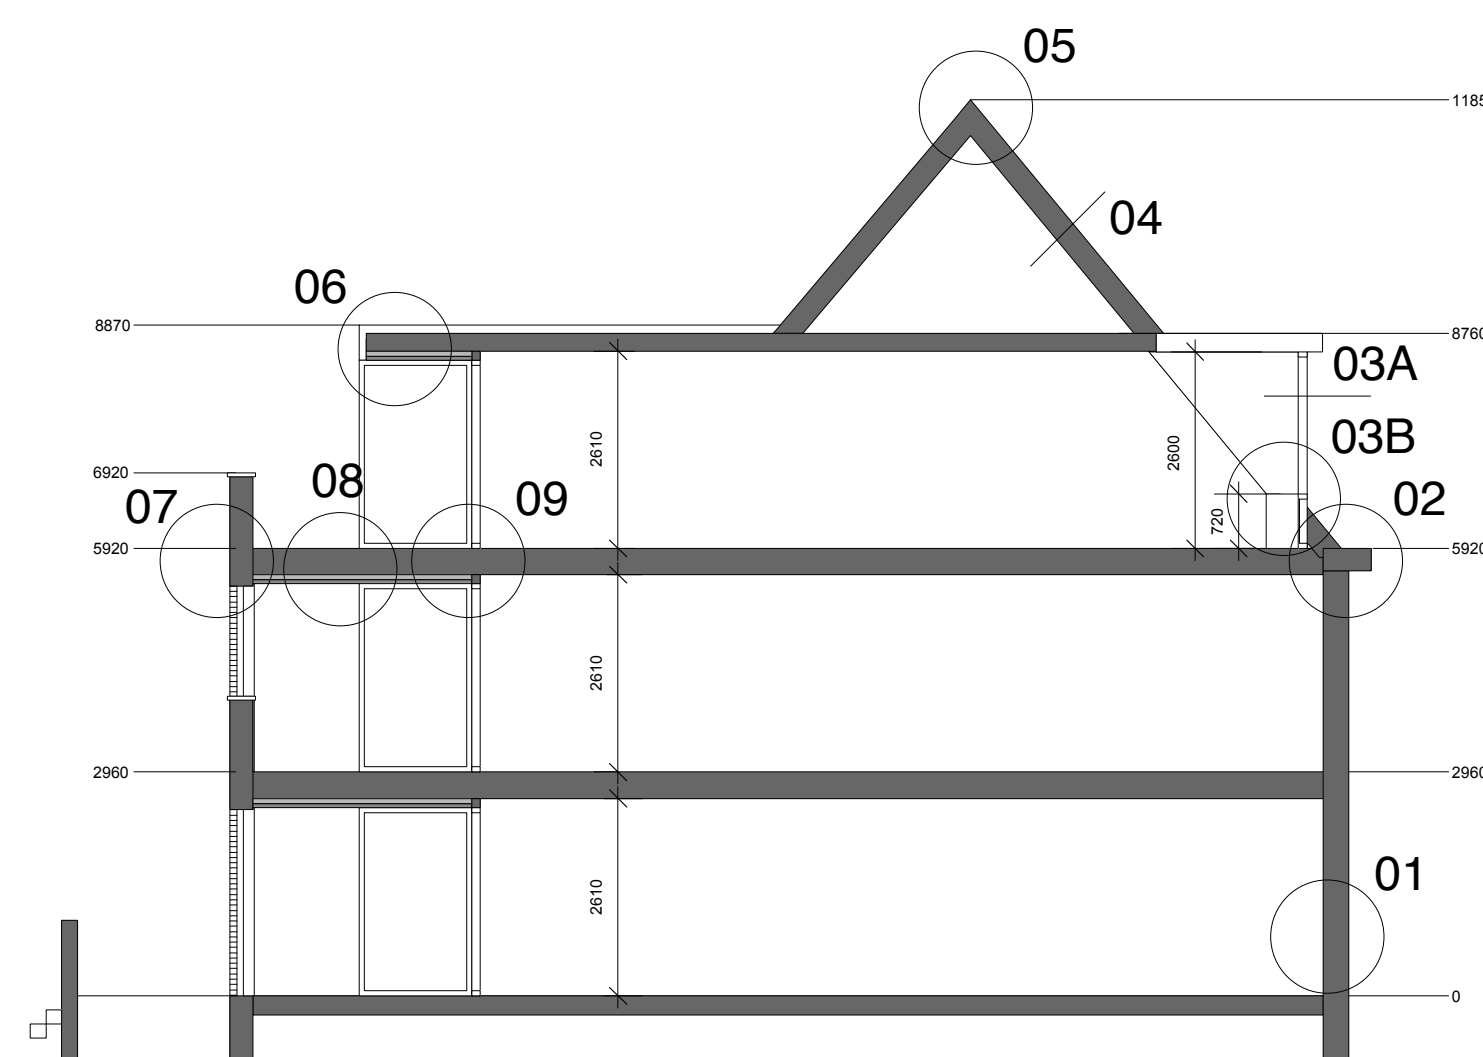

DOORSNEDE A APPARTEMENTEN  
 BEETHOVENLAAN

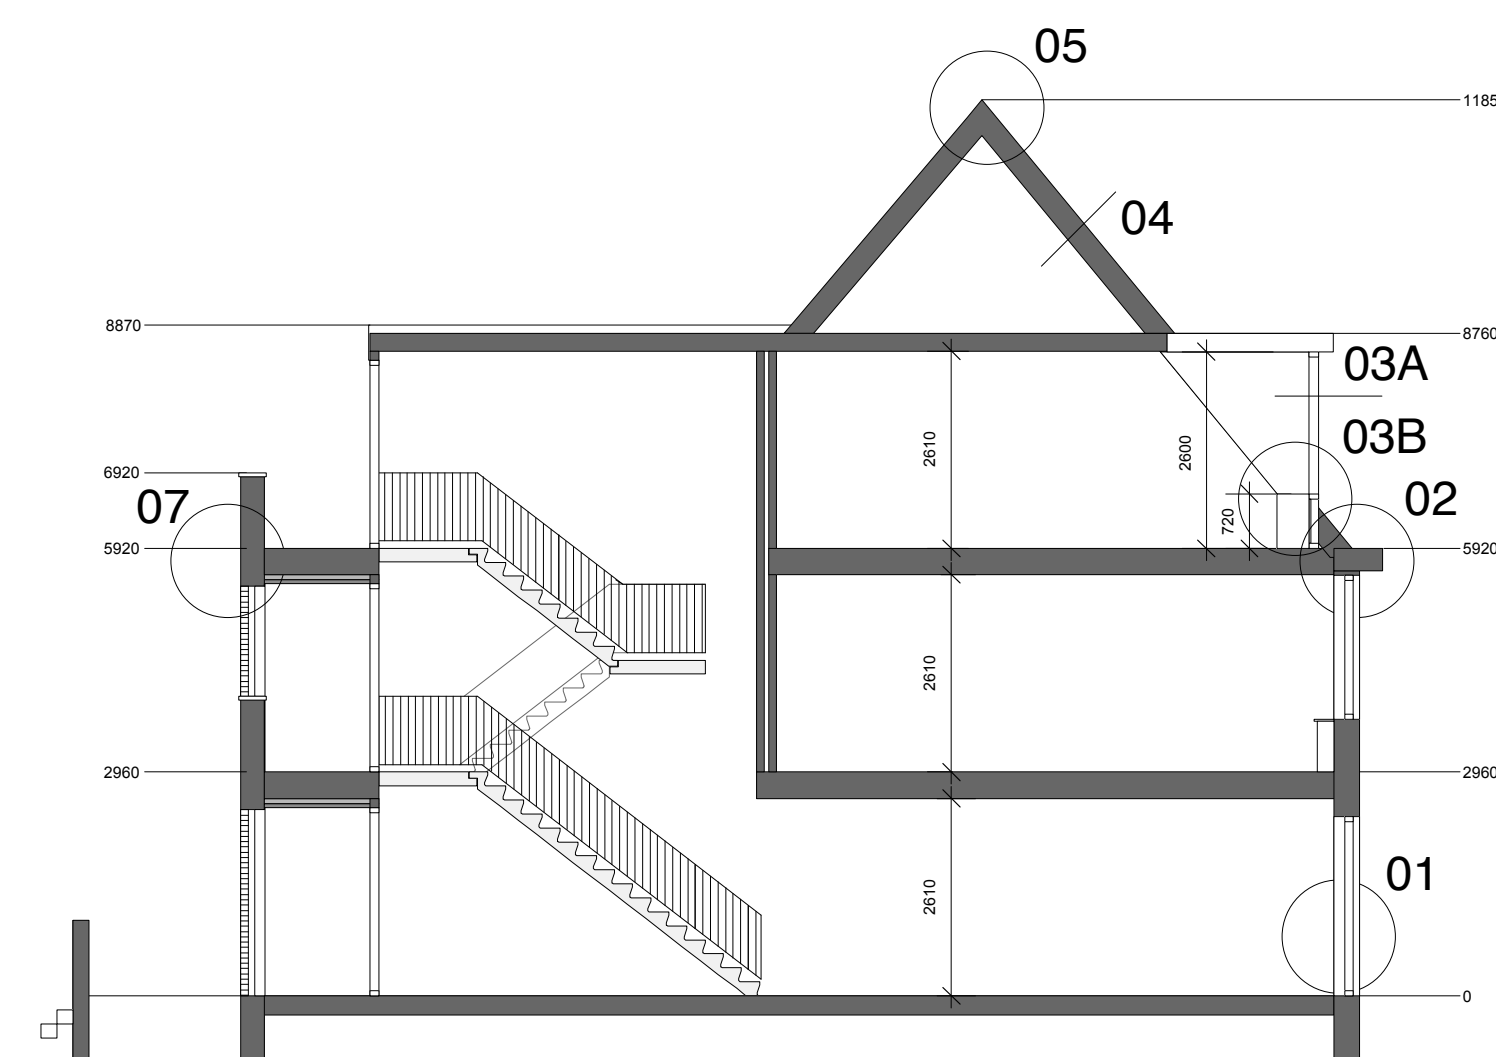

DOORSNEDE B APPARTEMENTEN  
 BEETHOVENLAAN

**MATERIALEN EN KLEUREN:**

GEVELS: metselwerk handvormsteen in twee kleuren : bruin en roodbruin in diverse metselverbanden  
 opengewerkt verband tpv galerijen  
 prefab betonnen sluitstenen tpv onderdoorgang Beethovenlaan  
 kleur grijs (antraciet)

DAKEN : dakpannen rood gebakken pannen nokvorsten en schubvorsten chaperonpannen  
 KOZIJNEN : hardhout in kleur geschilderd wit RAL9010.  
 achterzijde appartementen voorzien van houten kozijnen antraciet geschilderd ntb.  
 voordooren geschilderd in RAL7039

GALERIJEN : prefab beton  
 LIFTHUIS : metselwerk  
 HEKWERKEN : stripstaal thermisch verzinkt en in kleur gecoat: grijs RAL7039.  
 DAKGOTEN & HWA : zink met bakgoten en houten boeidelen en gootklossen wit geschilderd  
 BERGINGEN APPARTEMENTEN : gemetseld in handvorm baksteen zandkleur.

TUINMUREN : gemetseld in handvorm baksteen bruin  
 BERGINGEN WONINGEN SWEELINCKLAAN : Hout western red cedar rabatdelen op gemetselde plint  
 van bruine baksteen

05 : Plaatsaanduiding details

Opdrachtgever: Klaassen Vastgoedontwikkeling BV / KuiperVastgoed Projectontwikkeling BV  
 Werk: Beethovenlaan / Alteveer  
 Onderwerp: Gevels/ doorsnede appartementen Beethovenlaan



FORMAAT	SCHAAL	DATUM	TEK.NUM
A1	1:100	13-05-2008	ALT-BA-04

Oude Oeverstraat 120  
 6811 JZ Arnhem  
 T: 026 36 13 4637  
 F: 026 36 39 844  
 email: info@vddv.nl  
 site: www.vddv.nl