




BEGANE GROND

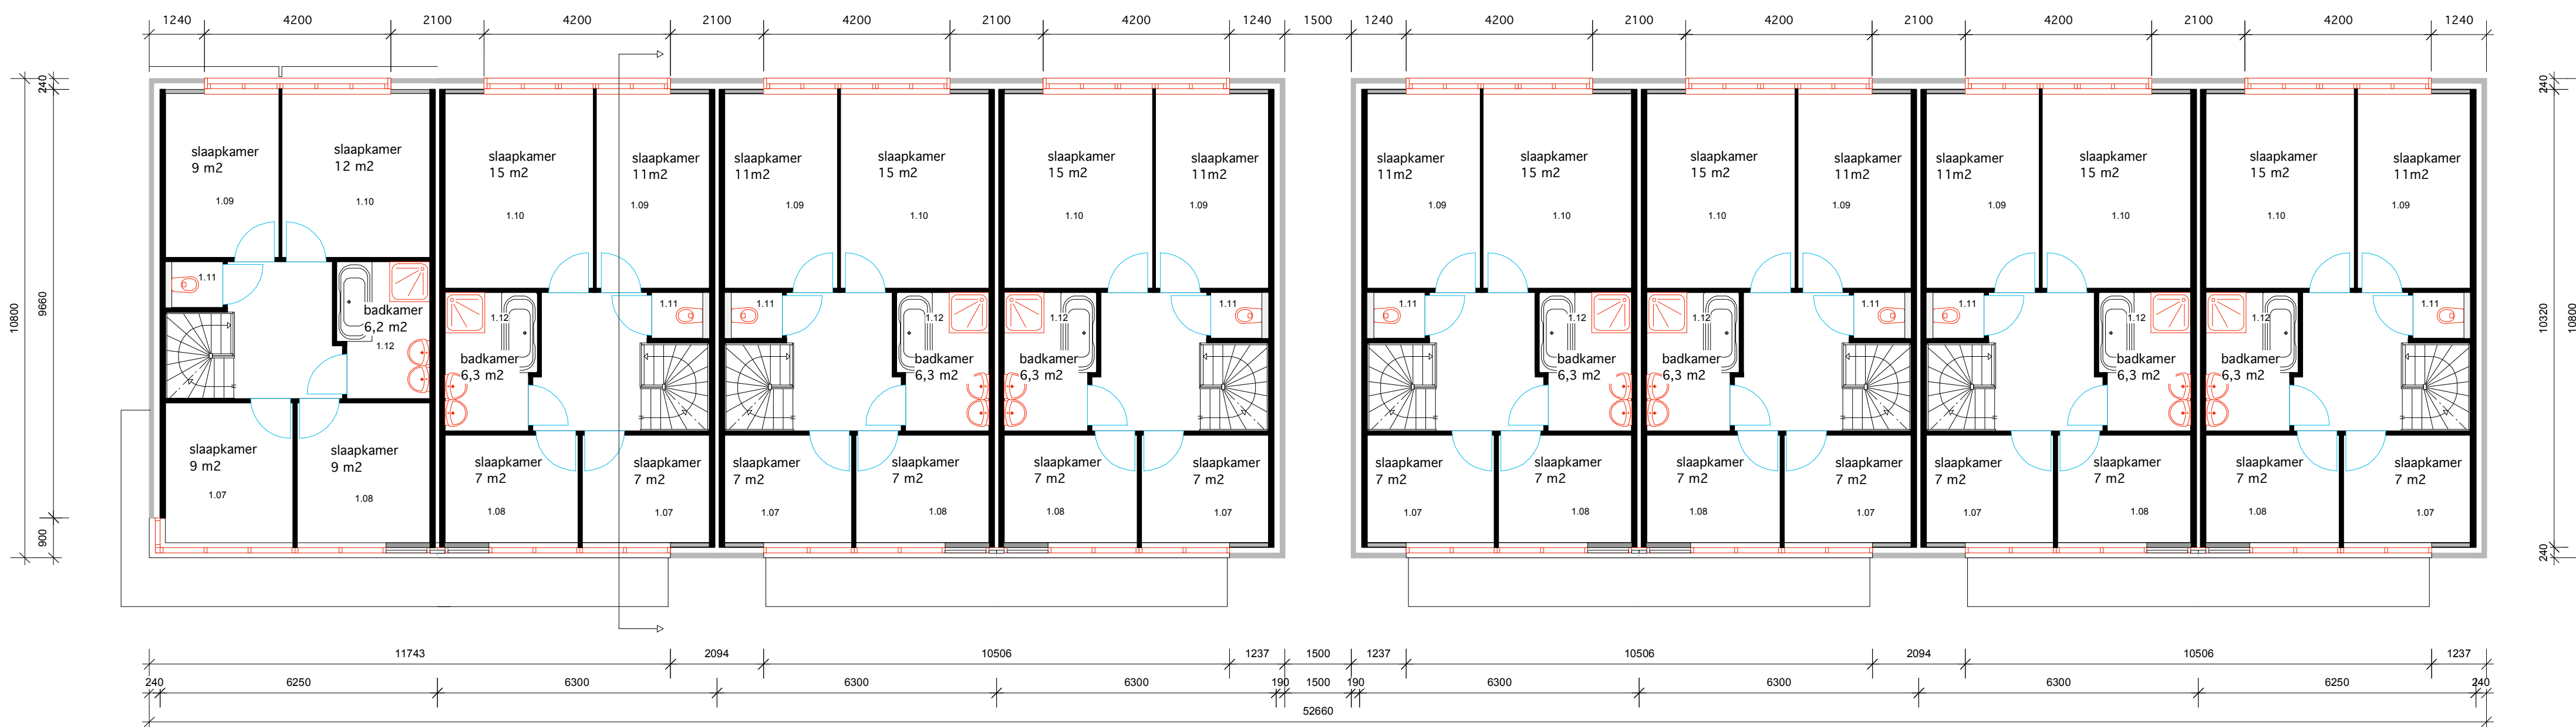

1e VERDIEPING

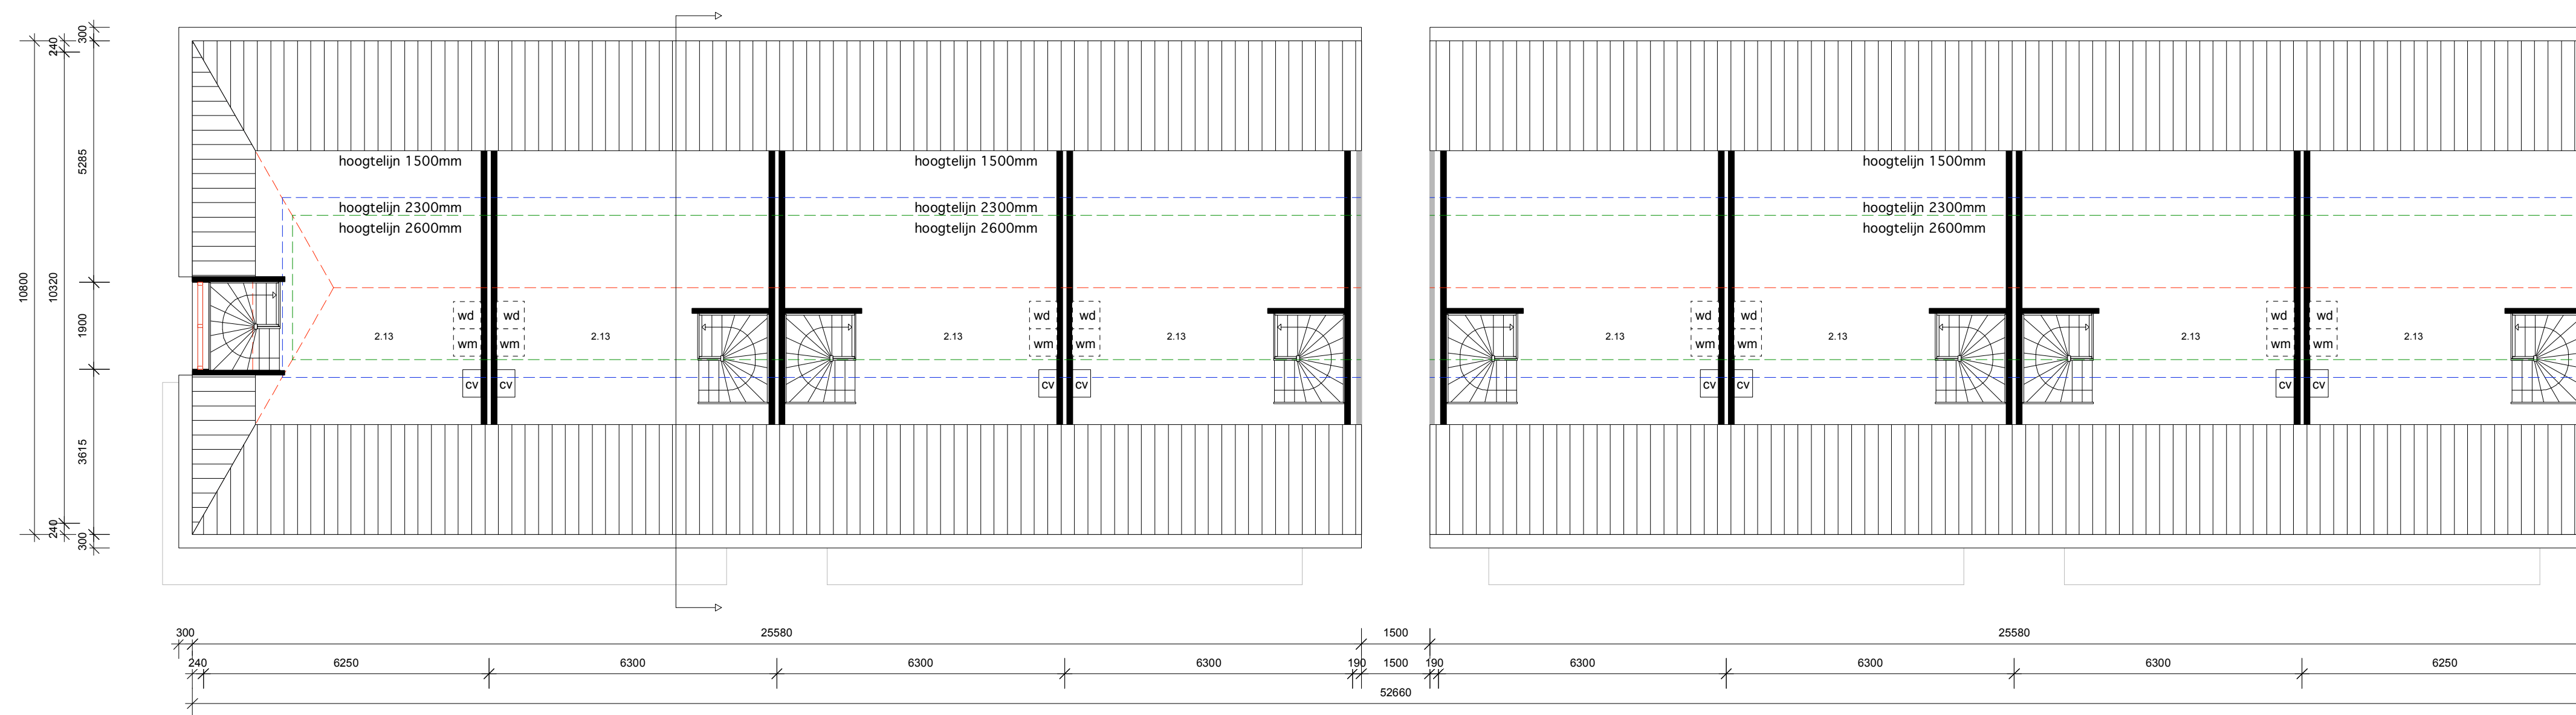

2e VERDIEPING
GRONDGEBONDEN WONINGEN

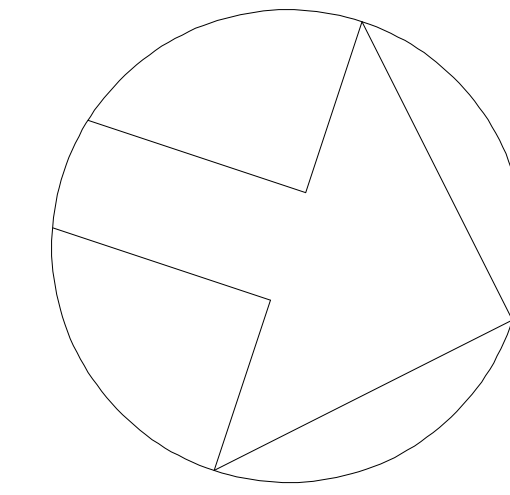

Opdrachtgever: Klaassen Vastgoedontwikkeling BV / KuiperVastgoed Projectontwikkeling BV

Werk: Beethovenlaan / Alteveer

Onderwerp: Plattegronden woningen Sweelincklaan

UdUdU
ontwerpers

Verhagen de Vrijer de Vrijer

Wijziging: datum: letter: -

FORMAAT	SCHAAL	DATUM	TEK.NUM
A1	1:100	13-05-2008	ALT-BA-05

A1 1:100 13-05-2008 ALT-BA-05

Oude Overstraat 120
6811 JZ Arnhem
T: 026 36 13 467
F: 026 36 39 844
email: info@vdvdv.nl
site: www.vdvdv.nl