





GEVELS APPARTEMENTEN
BINNENTERREN (PROFIEL AA)

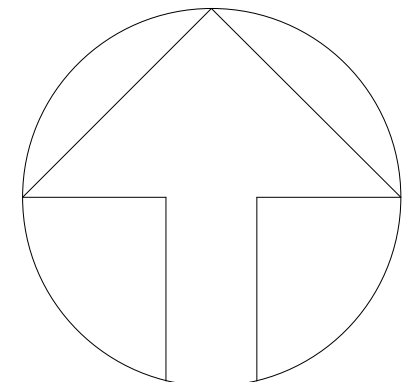

PROFIEL BB

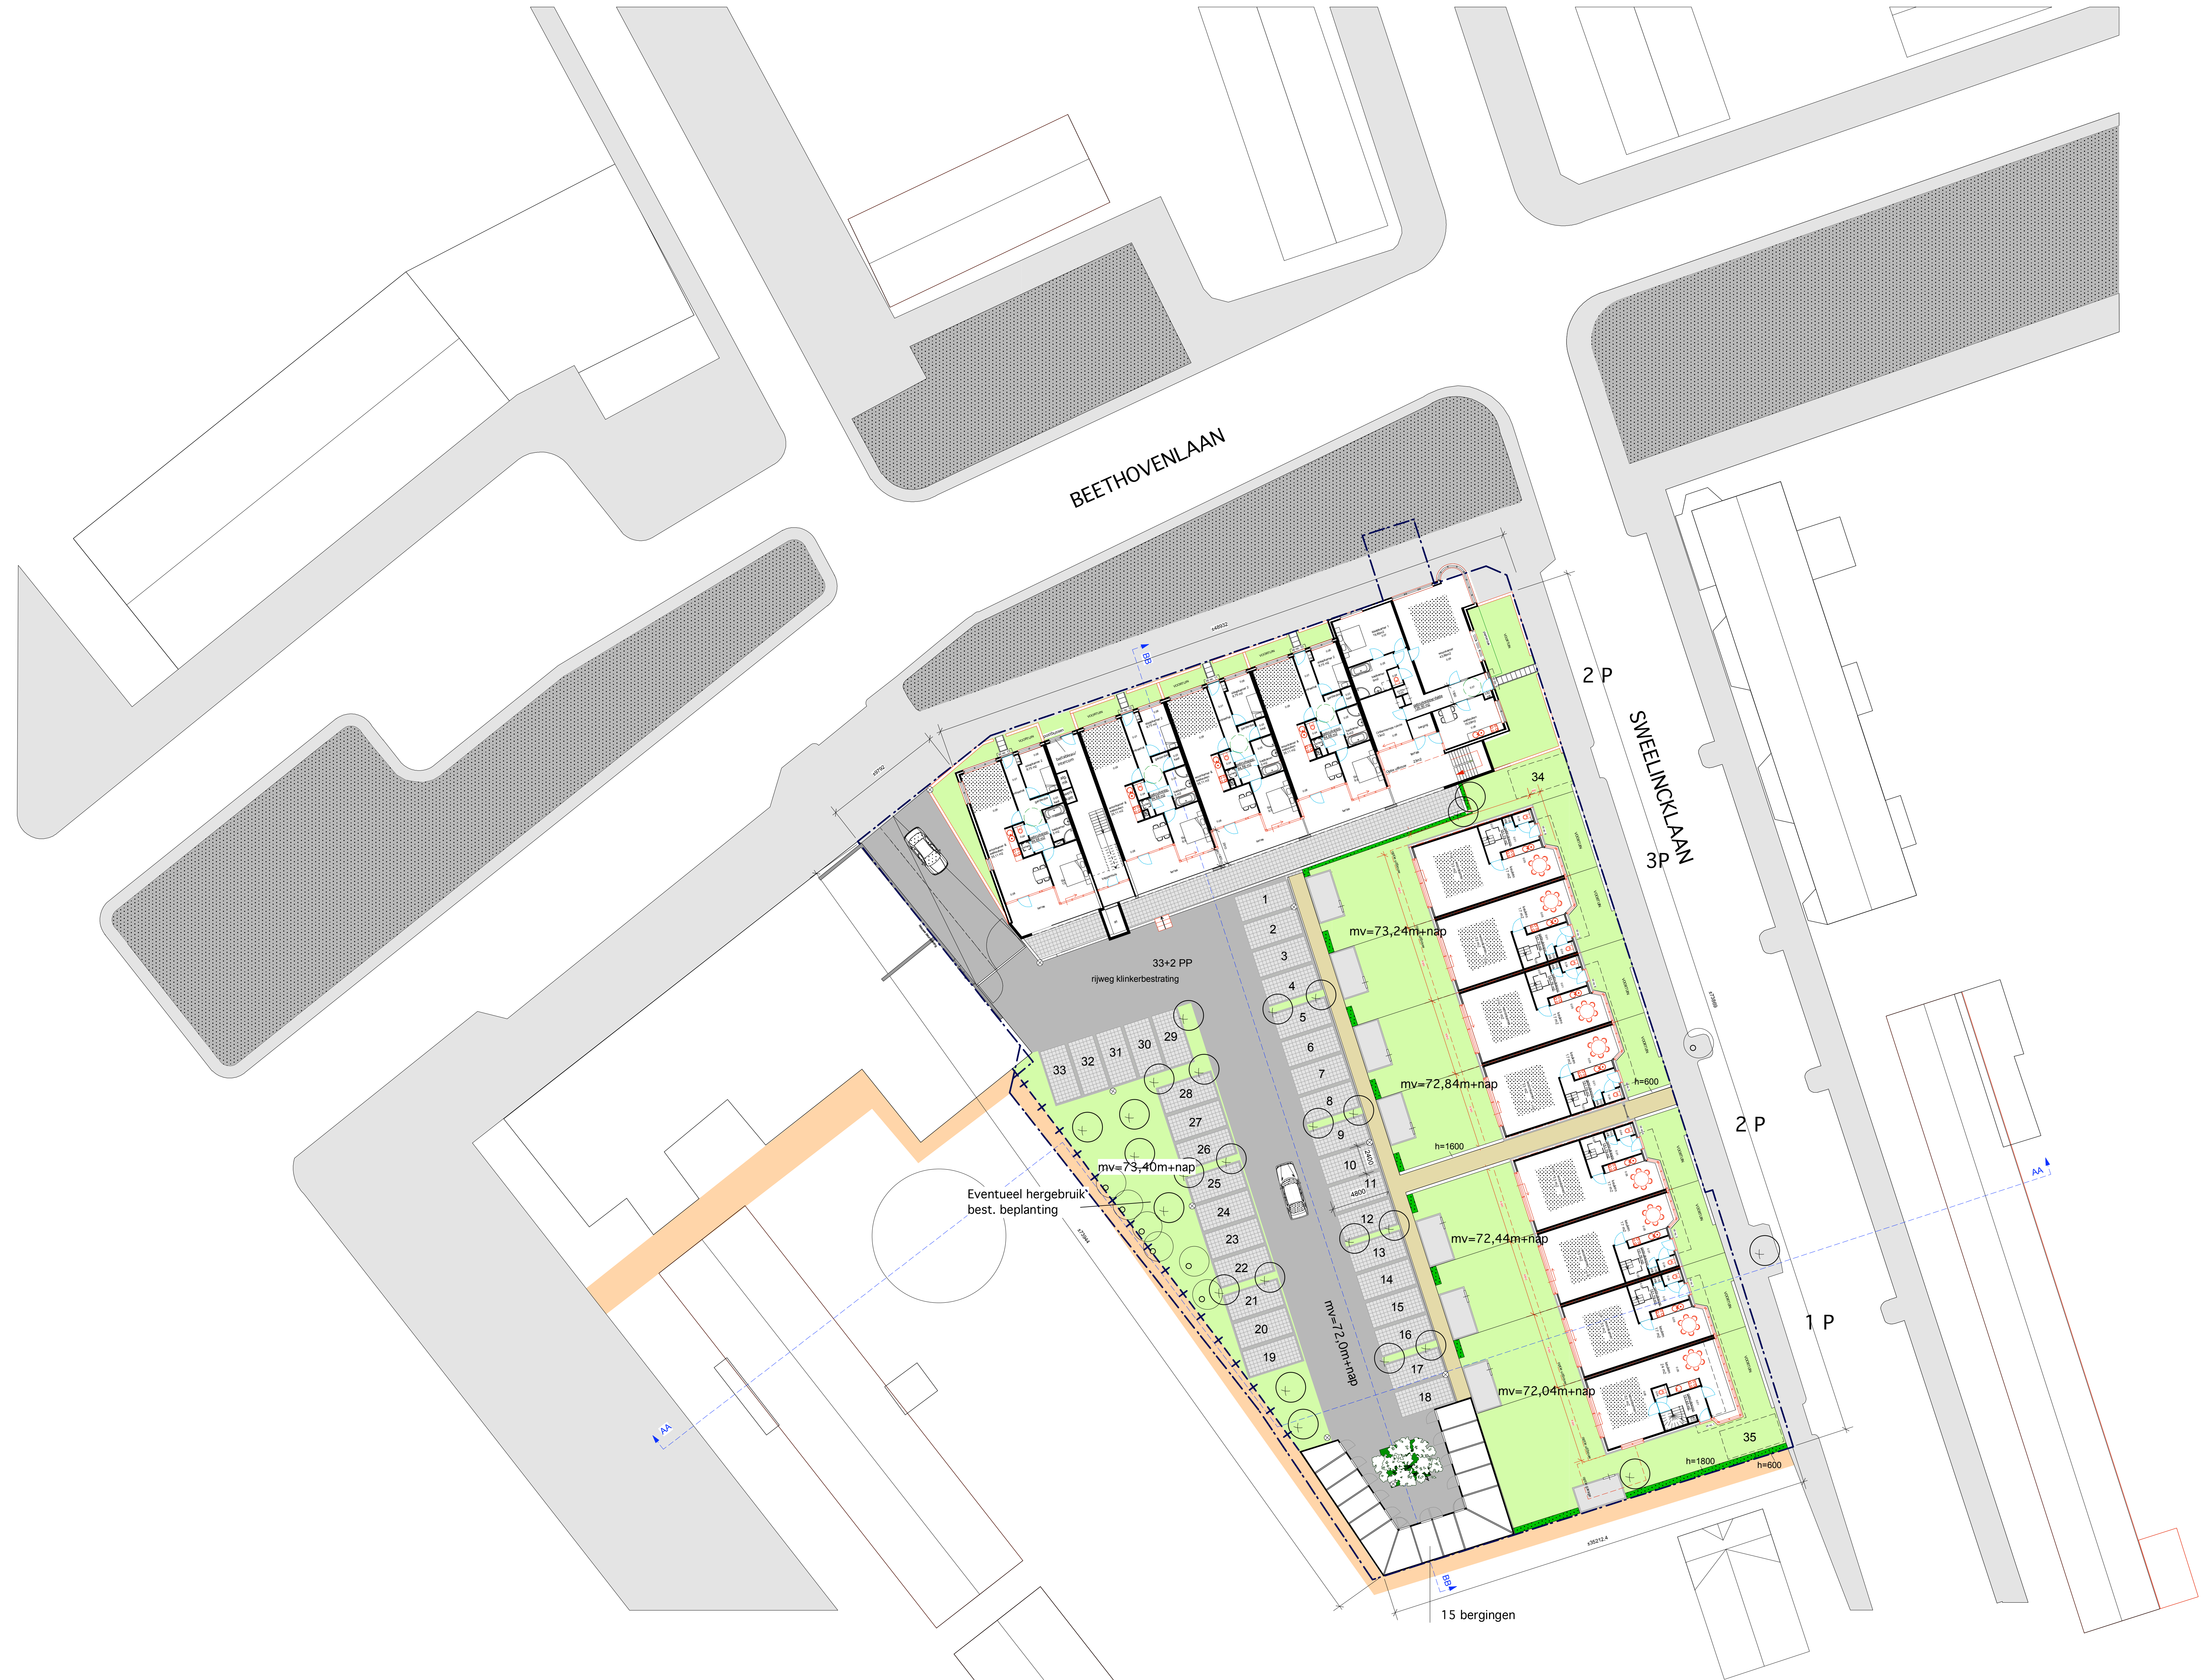

- ⊙ Straatverlichting
- +—+ Hekwerk h= 2m
- — — Erfgrens
- ⊕ Nieuwe boom
- Bestaande boom

Opdrachtgever: Klaassen Vastgoedontwikkeling BV / KuiperVastgoed Projectontwikkeling BV
 Werk: Beethovenlaan / Alteveer
 Onderwerp: Terreinrichting 8 woningen en 15 appartementen

Wijziging: datum: letter: -

FORMAAT	SCHAAL	DATUM	TEK.NUM
A0	1:200	23-05-2008	ALT-BA-02

Uddu
ontwerpers
www.uddu.nl

Olda Overmaat 120
0511 22 4949
T: 0511 22 4949
F: 020 30 39 844
e: info@uddu.nl
s: www.uddu.nl